


スラッジ除去据付前配管系統図

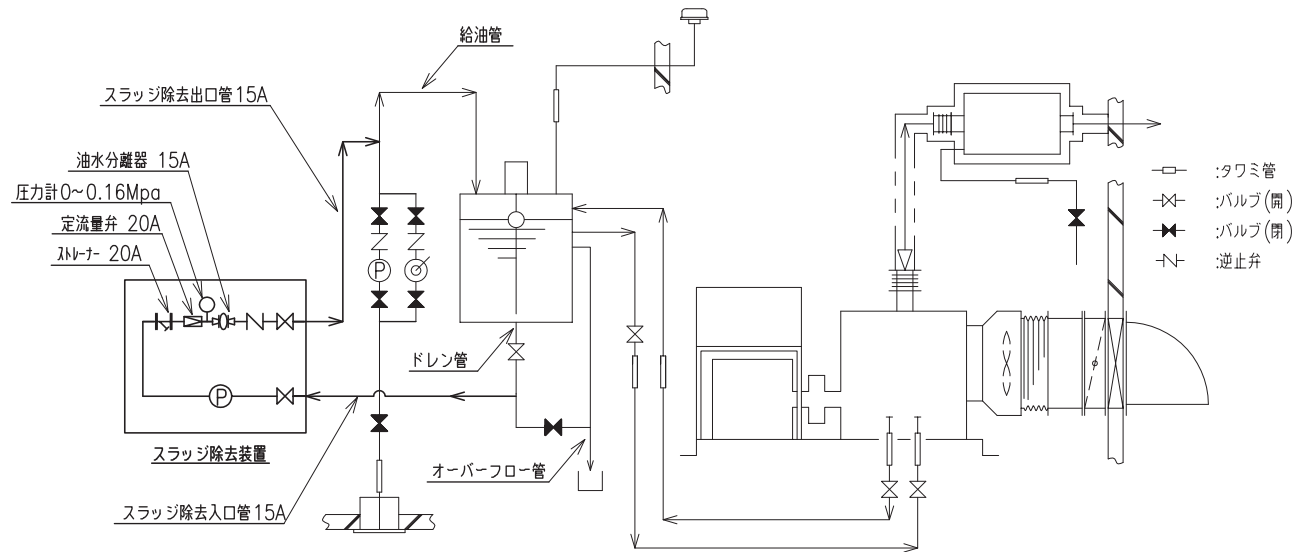

スラッジ除去据付後配管系統図

改訂内容	担当日付	工事名
		名称
		スラッジ除去装置配管系統参考図
		縮尺
		S=non
		作成日付
		承認
		検図
		製図
		図番
		改訂
		衣斐
		江口
		吉川
		三友工業株式会社